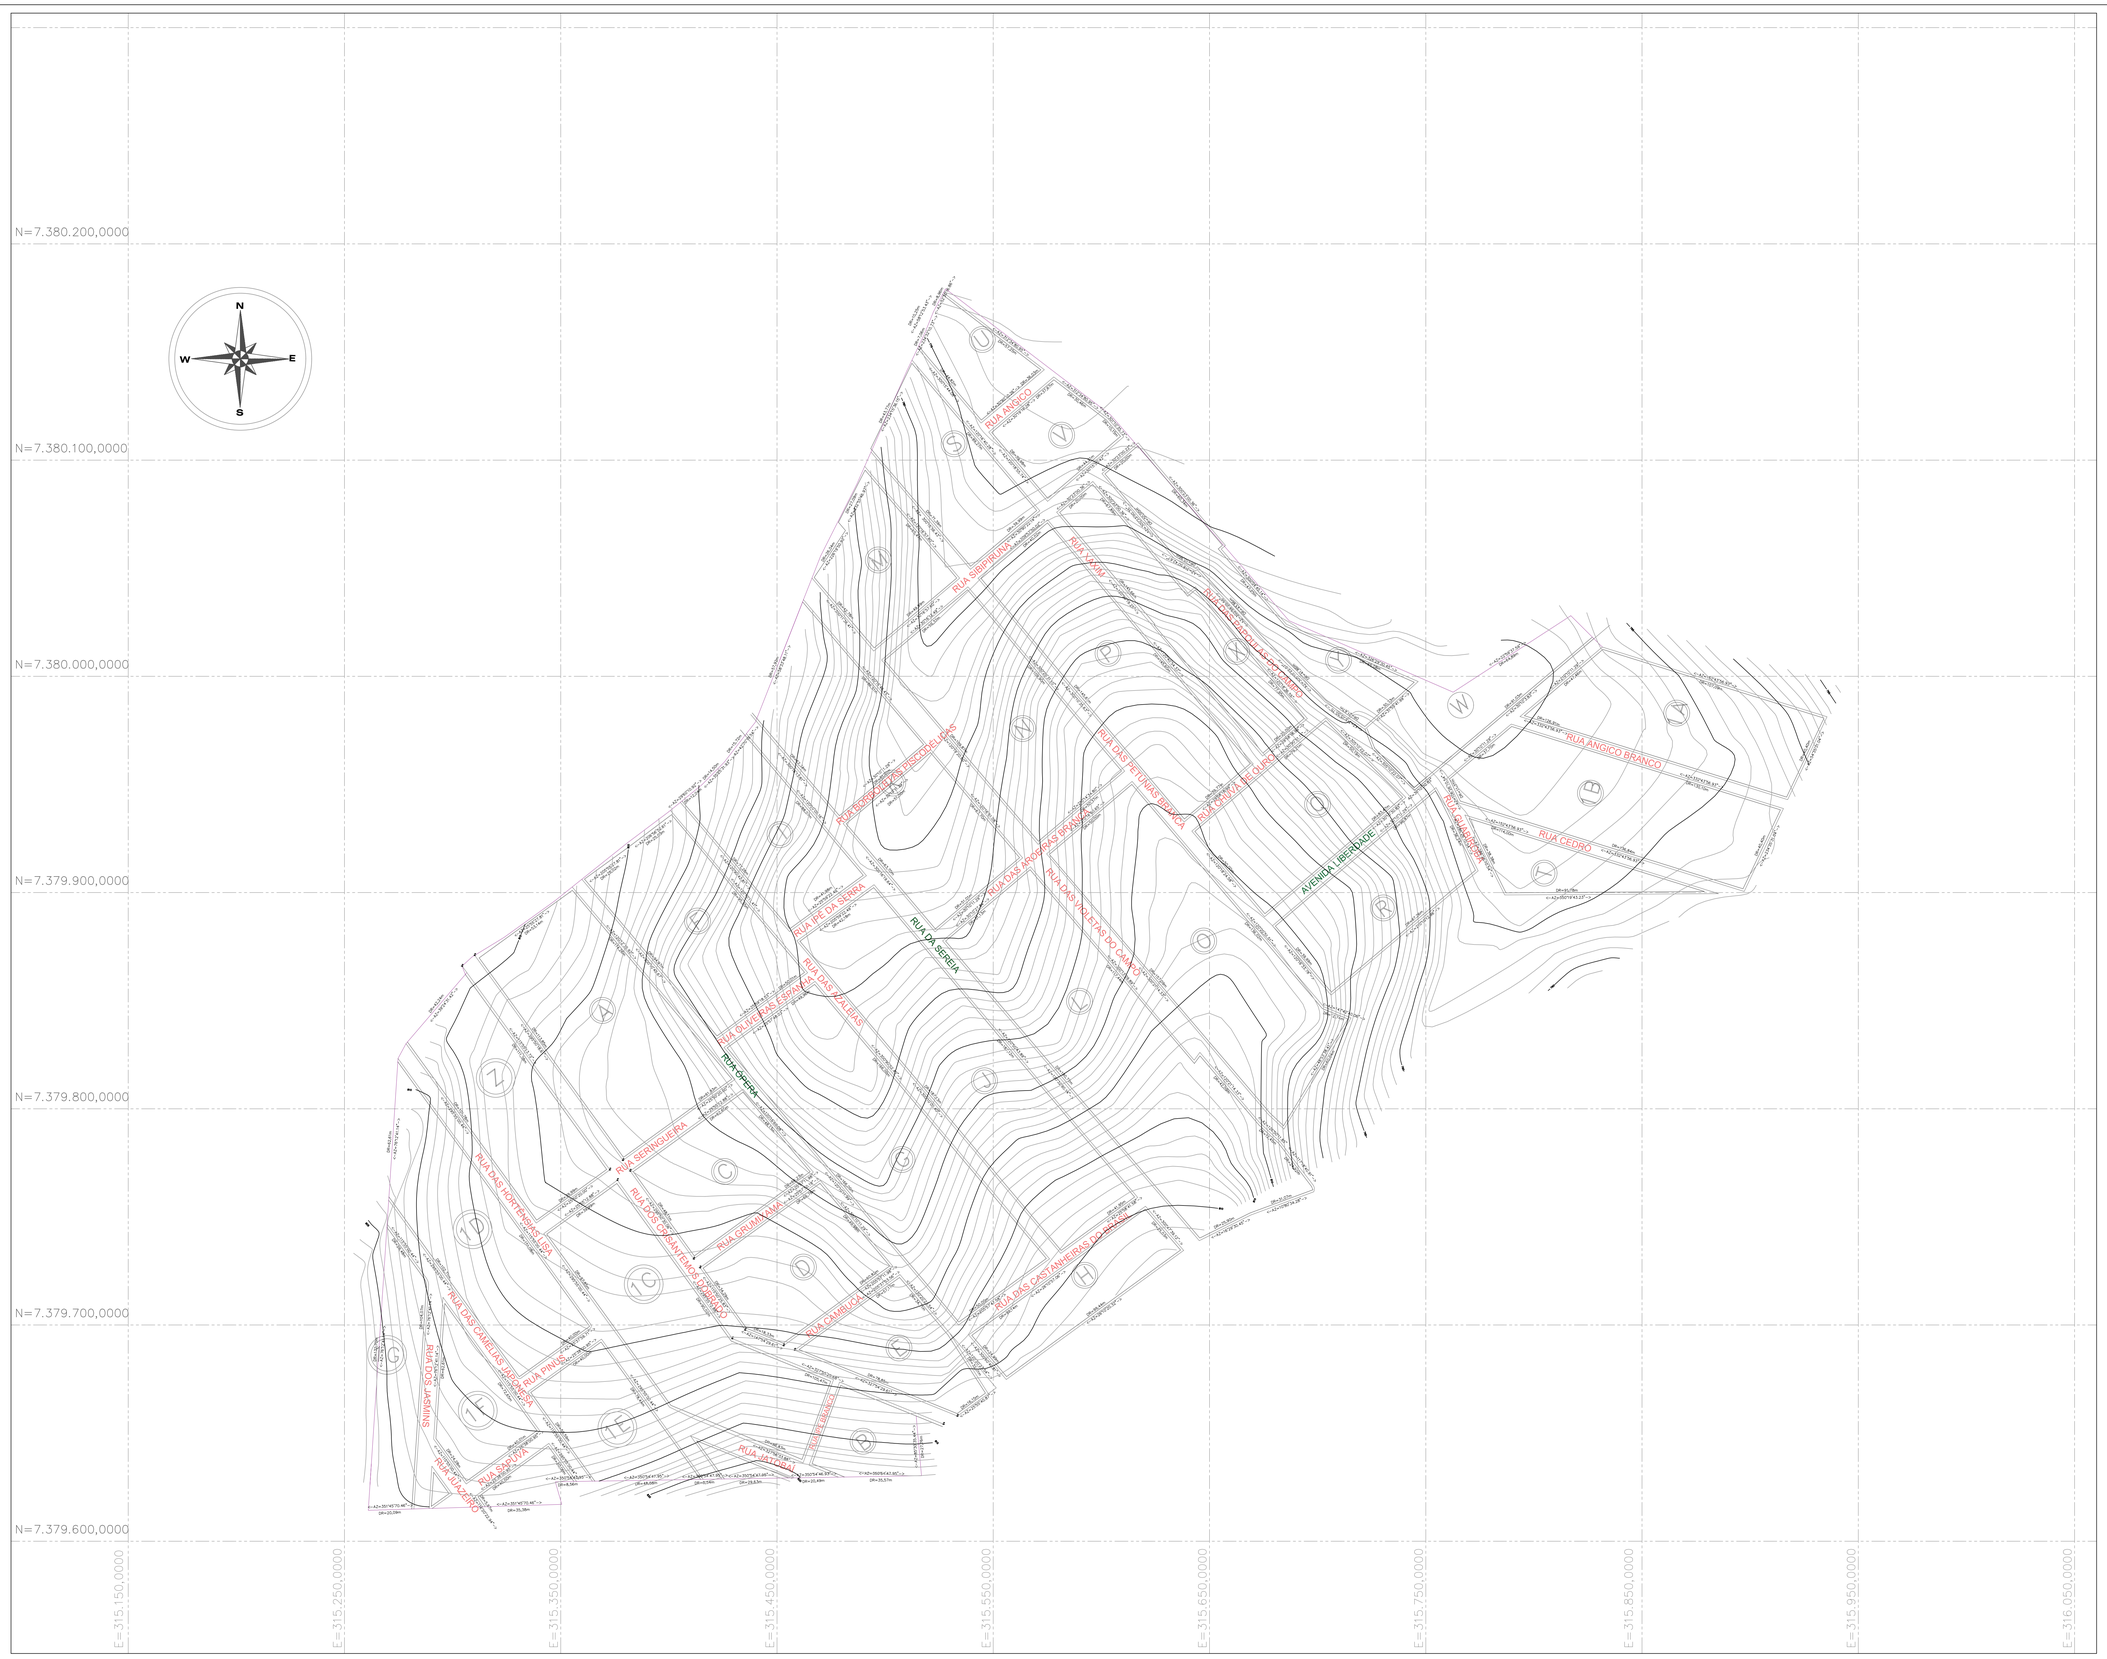

ASSUNTO	DATA

LEVANTAMENTO PLANIALTIMÉTRICO	FOLHA ÚNICA

ASSUNTO: LEVANTAMENTO PLANIALTIMÉTRICO

LOCAL: AV DA LIBERDADE,125 – JARDIM SANTA TEREZA – EMBU DAS ARTES – SP

PROPRIETÁRIO: GENESSY ALVES DOS SANTOS

CPF:066.530.358–08

DATA:22/07/2019 ESCALA: 1/1000

SITUAÇÃO S/ ESCALA

CONFORME PLANTA

ÁREAS

DECLARO QUE A APROVAÇÃO DESTE PROJETO NÃO IMPLICA NO RECONHECIMENTO POR PARTE DA PREFEITURA DO DIREITO DE PROPRIEDADE DO TERRENO.

PROPRIETÁRIO

GENESSY ALVES DOS SANTOS

CPF:066.530.358–08

RESP. TÉCNICO

O proprietário e o profissional técnico, declaram serem conhecedores do disposto no parágrafo 14 do artigo 213 da Lei nº 6.015/73, introduzido pela Lei nº 10.931/2004, a saber:

"Verificando a qualquer tempo não serem verdadeiros os fatos constantes do memorial descritivo, responderão o requerente e o profissional que o elaborou, pelos prejuízos causados independentemente das sanções disciplinares e penais"

Autenticar documento em https://nopapercloud.cmembu.sp.gov.br/autenticidade
com o identificador 3300350038003700 3A005000520040100, Documento assinado digitalmente conforme MP nº 2.200-2/2001, que institui a Infra-estrutura de Chaves Públicas Brasileira - ICP-Brasil.